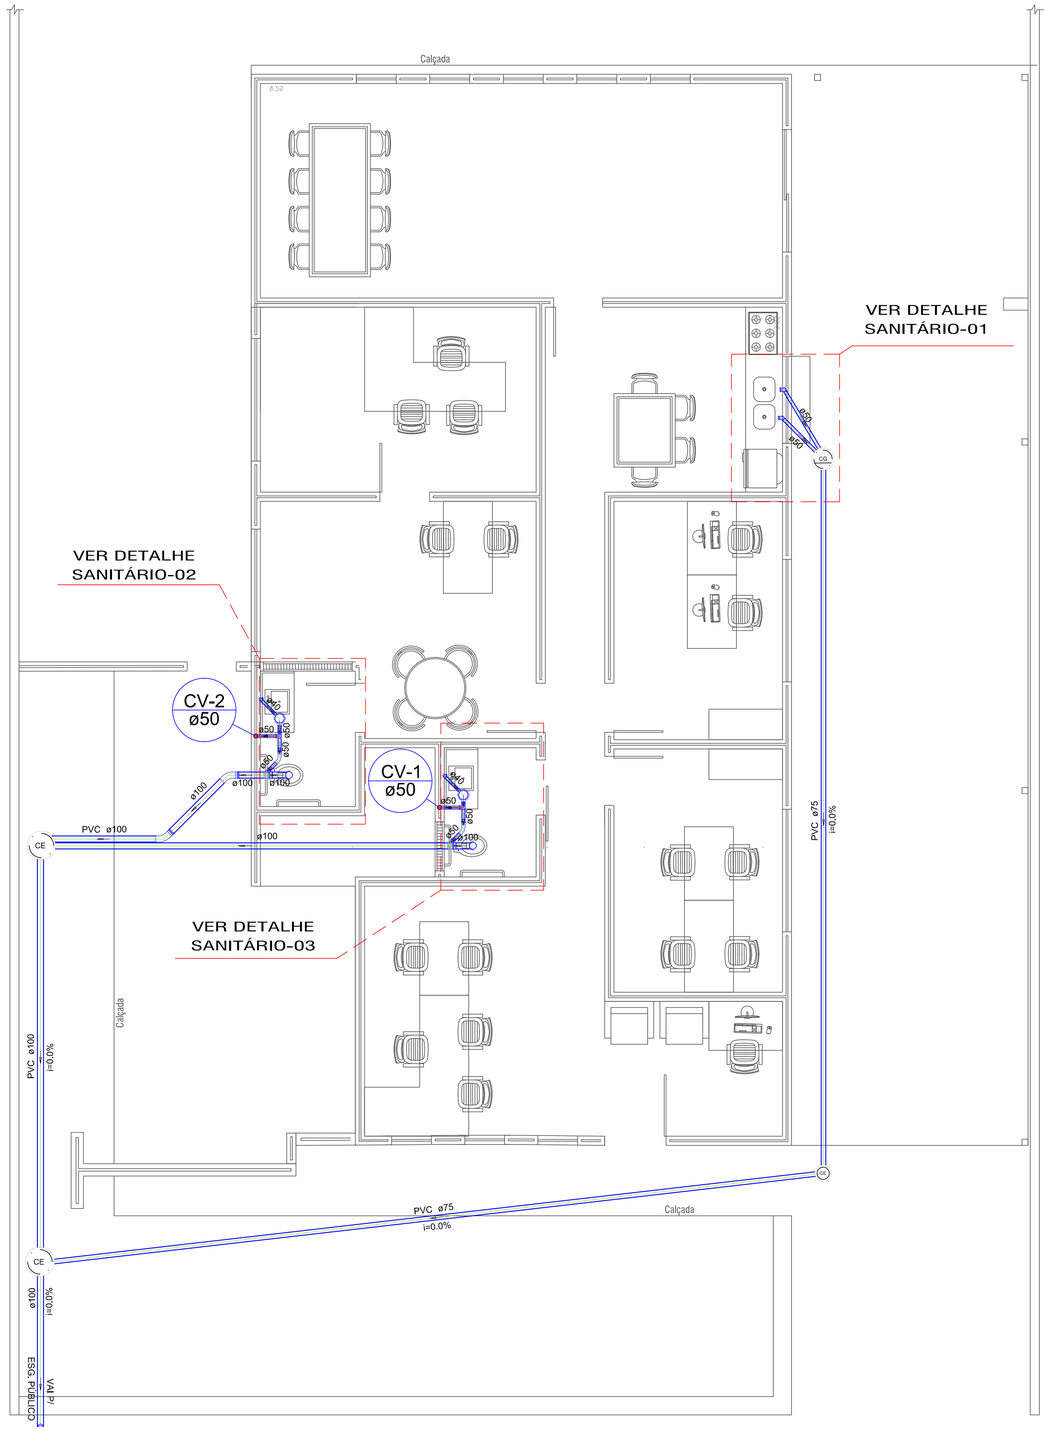

1 INSTALAÇÃO SANITÁRIA
TÉRREO
ESC: 1/ 50

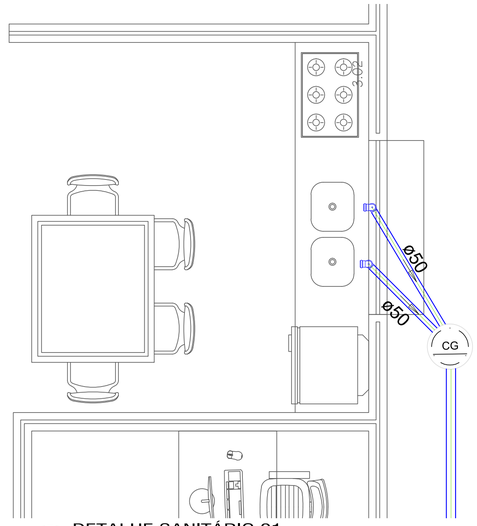

2 DETALHE SANITÁRIO 01
TÉRREO
ESC: 1/ 25

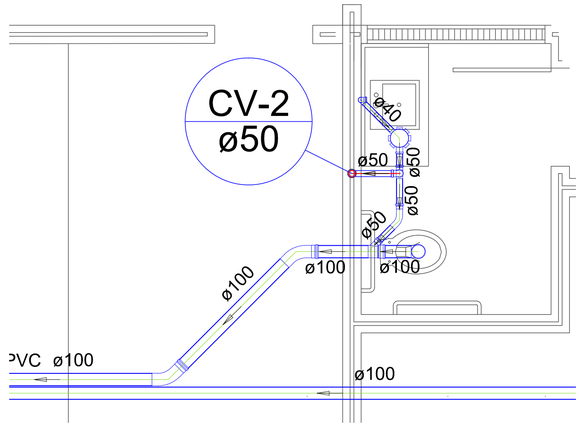

3 DETALHE SANITÁRIO 02
TÉRREO
ESC: 1/ 25

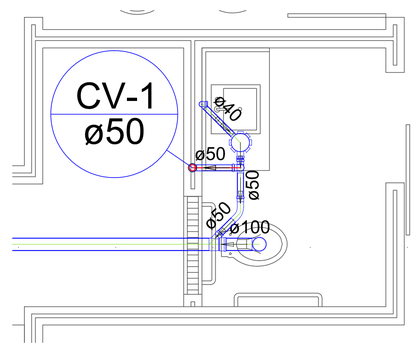

4 DETALHE SANITÁRIO 03
TÉRREO
ESC: 1/ 25

Legenda

	Caixa Sifonada
CE	Caixa de passagem
CG	Caixas de Gordura
	Curva 45 Longa para Esgoto Sanitário
	Joelho 90- coluna
	Junção simples
	Lavatório de Uso Geral
	Pia de Cozinha Residencial com Sifão 50mm
	Ramais de Ventilação
	Terminal de ventilação- coluna
	Vaso Sanitário c/ J90°

Lista de Materiais

Esgoto	Caixas de Passagem	
	Caixa de Gordura simples	
	CG - 30 cm	1 pç
	Caixa de passagem modulada	
	DN 20 cm	2 pç
	DN 40 cm	2 pç
	PVC Acessórios	
	Caixa sifonada	
	150x150x50	2 pç
	Sifão de copo p/ pia e lavatório	
	1" - 1.1/2"	2 pç
	1" - 2"	3 pç
	Válvula p/ lavatório e tanque	
	1"	2 pç
	Válvula p/ pia	
	1"	3 pç
	PVC Esgoto	
	Curva 45 longa	
	100 mm	6 pç
	50 mm	2 pç
	Curva 90 curta	
	40 mm	2 pç
	Joelho 90	
	100 mm	2 pç
	50 mm	6 pç
	Joelho 90 c/anel p/ esgoto secundário	
	40 mm - 1.1/2"	2 pç
	Junção simples	
	100 mm - 50 mm	2 pç
	Tubo rígido c/ ponta lisa	
	100 mm - 4"	21.20 m
	40 mm	1.86 m
	50 mm - 2"	4.75 m
	75 mm - 3"	24.22 m
Ventilação	PVC Esgoto	
	Joelho 90	
	50 mm	4 pç
	Terminal de ventilação	
	50 mm	2 pç
	Tubo rígido c/ ponta lisa	
	50 mm - 2"	35.88 m
	Tê sanitário	
	50 mm -50 mm	2 pç

TIPO DE COLUNA — NUMERO DA COLUNA

CV-1
ø100

DIMENÇÃO DO TUBO

D:\PROJETOS\DrDIOGOtce\logo jorge romano.jpg

PROPRIETÁRIO:

CAU/RR

ARQUITETO:

JORGE ROMANO NETTO CAU- A8987-7

ENG. RESPONSÁVEL OBRA:

ASSUNTO: INSTALAÇÃO SANITÁRIA

PROPRIETÁRIO: CAU/RR

ENDEREÇO: AV. MAJOR WILLIAMS, CENTRO- BOA VISTA-RR

CONTEÚDO: INSTALAÇÃO SANITÁRIA E DETALHES SANITÁRIOS DE 01 A 03

ÁREA CONSTRUÍDA:

ESCALA: INDICADA

DATA: OUTUBRO / 2016

COLABORADOR: RONILSON N. BRAGANÇA

PRANCHA: SAN-01/01

SAU